


ΜΙΔ-48 (1/2): Εργασίες Μικρής Διάρκειας / Short Term Construction Works

Εργοτάξιο σε Ανισόπεδο Κόμβο - Συμβολή παράπλευρου με κάθετη οδό δυο κατευθύνσεων (εργασίες δεξιά)

Work Site at Interchange - Vertical Road (two directions) with SR junction (site work right)

Τυπική Διάταξη / Typical Arrangement

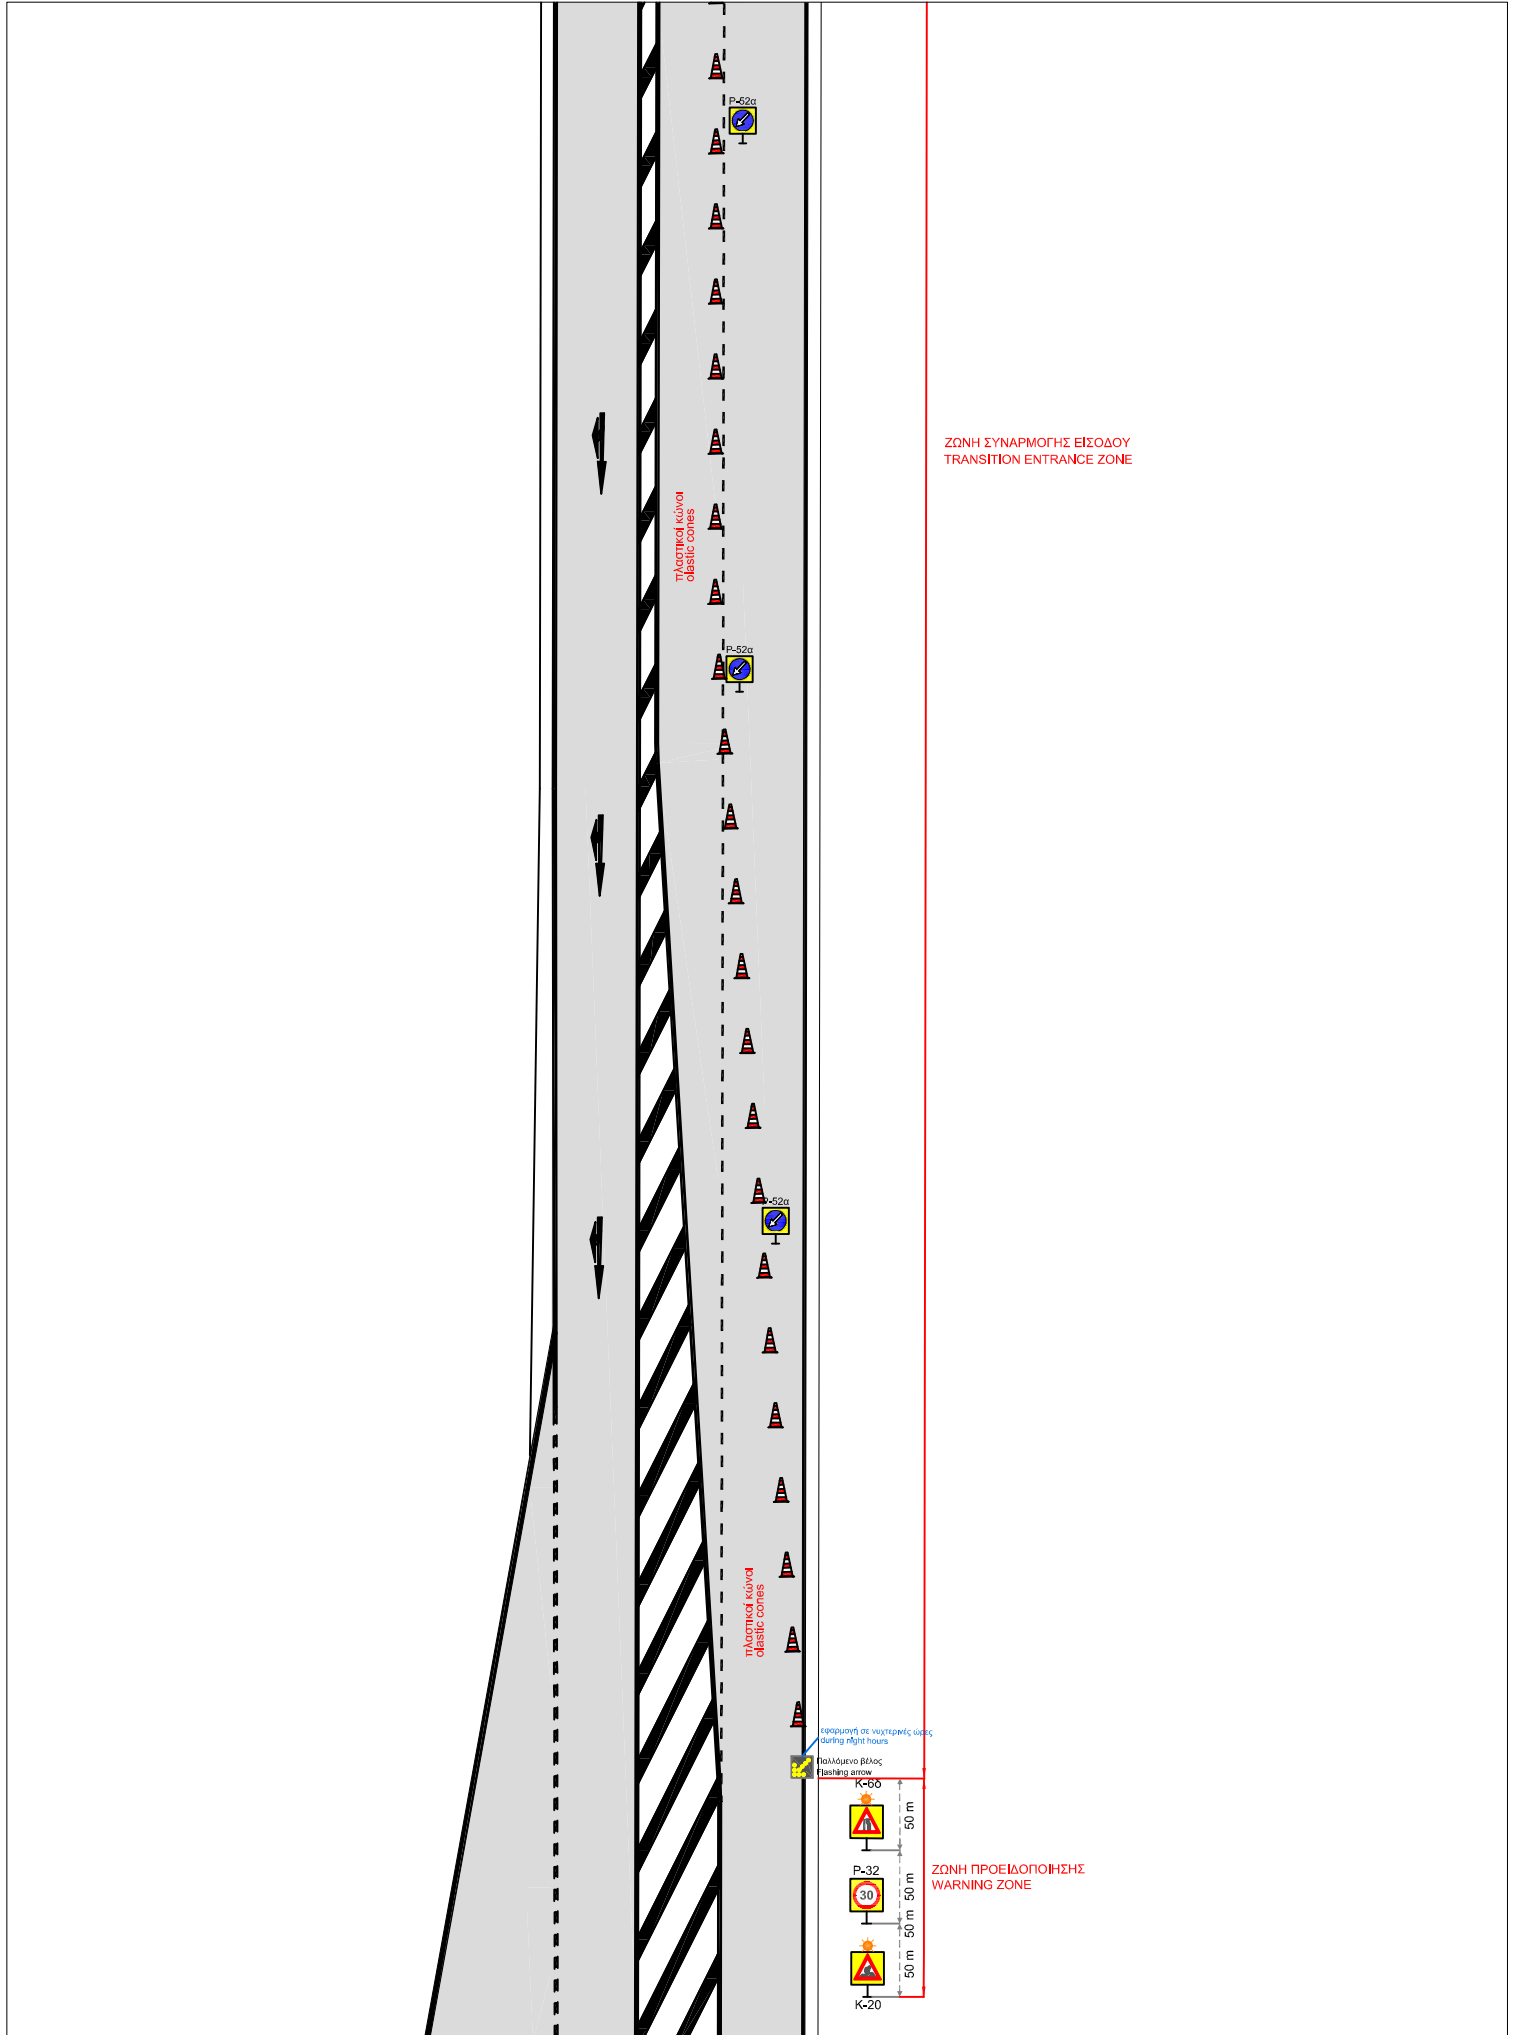

ΜΙΔ-48 (2/2): Εργασίες Μικρής Διάρκειας / Short Term Construction Works

Εργοτάξιο σε Ανισόπεδο Κόμβο - Συμβολή παράπλευρου με κάθετη οδό δυο κατευθύνσεων (εργασίες δεξιά)

Work Site at Interchange - Vertical Road (two directions) with SR junction (site work right)

Τυπική Διάταξη / Typical Arrangement

