


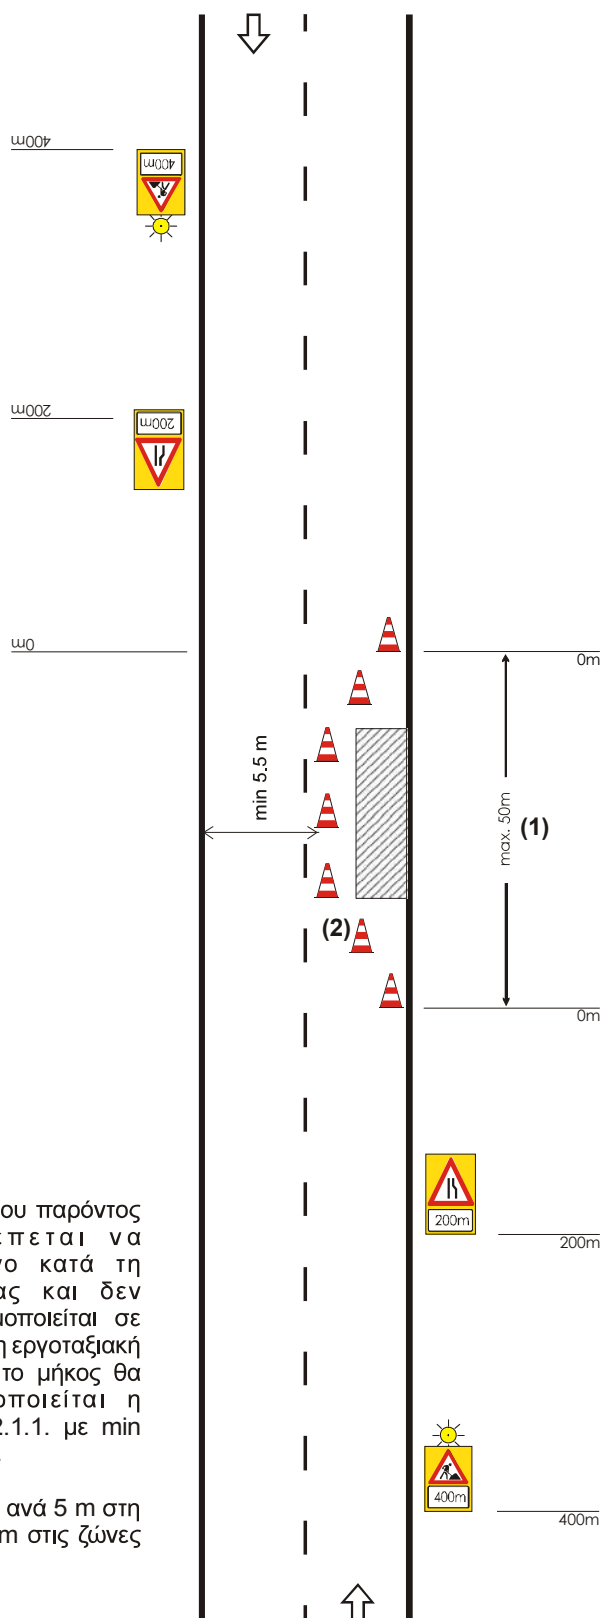

ΣΗΜΕΙΩΣΗ:

- 1) Η εργοταξιακή μορφή του παρόντος σχήματος επιτρέπεται να χρησιμοποιείται μόνο κατά τη διάρκεια της ημέρας και δεν επιτρέπεται να χρησιμοποιείται σε ζώνη άνω των 50 m. Αν η εργοταξιακή ζώνη υπερβαίνει αυτό το μήκος θα πρέπει να χρησιμοποιείται η διαρρύθμιση του Σχ. 2.1.1. με min πλάτος λωρίδων 2,75 m.
- 2) Οι κώνοι τοποθετούνται ανά 5 m στη ζώνη έργων και ανά 2 m στις ζώνες συναρμογών.