
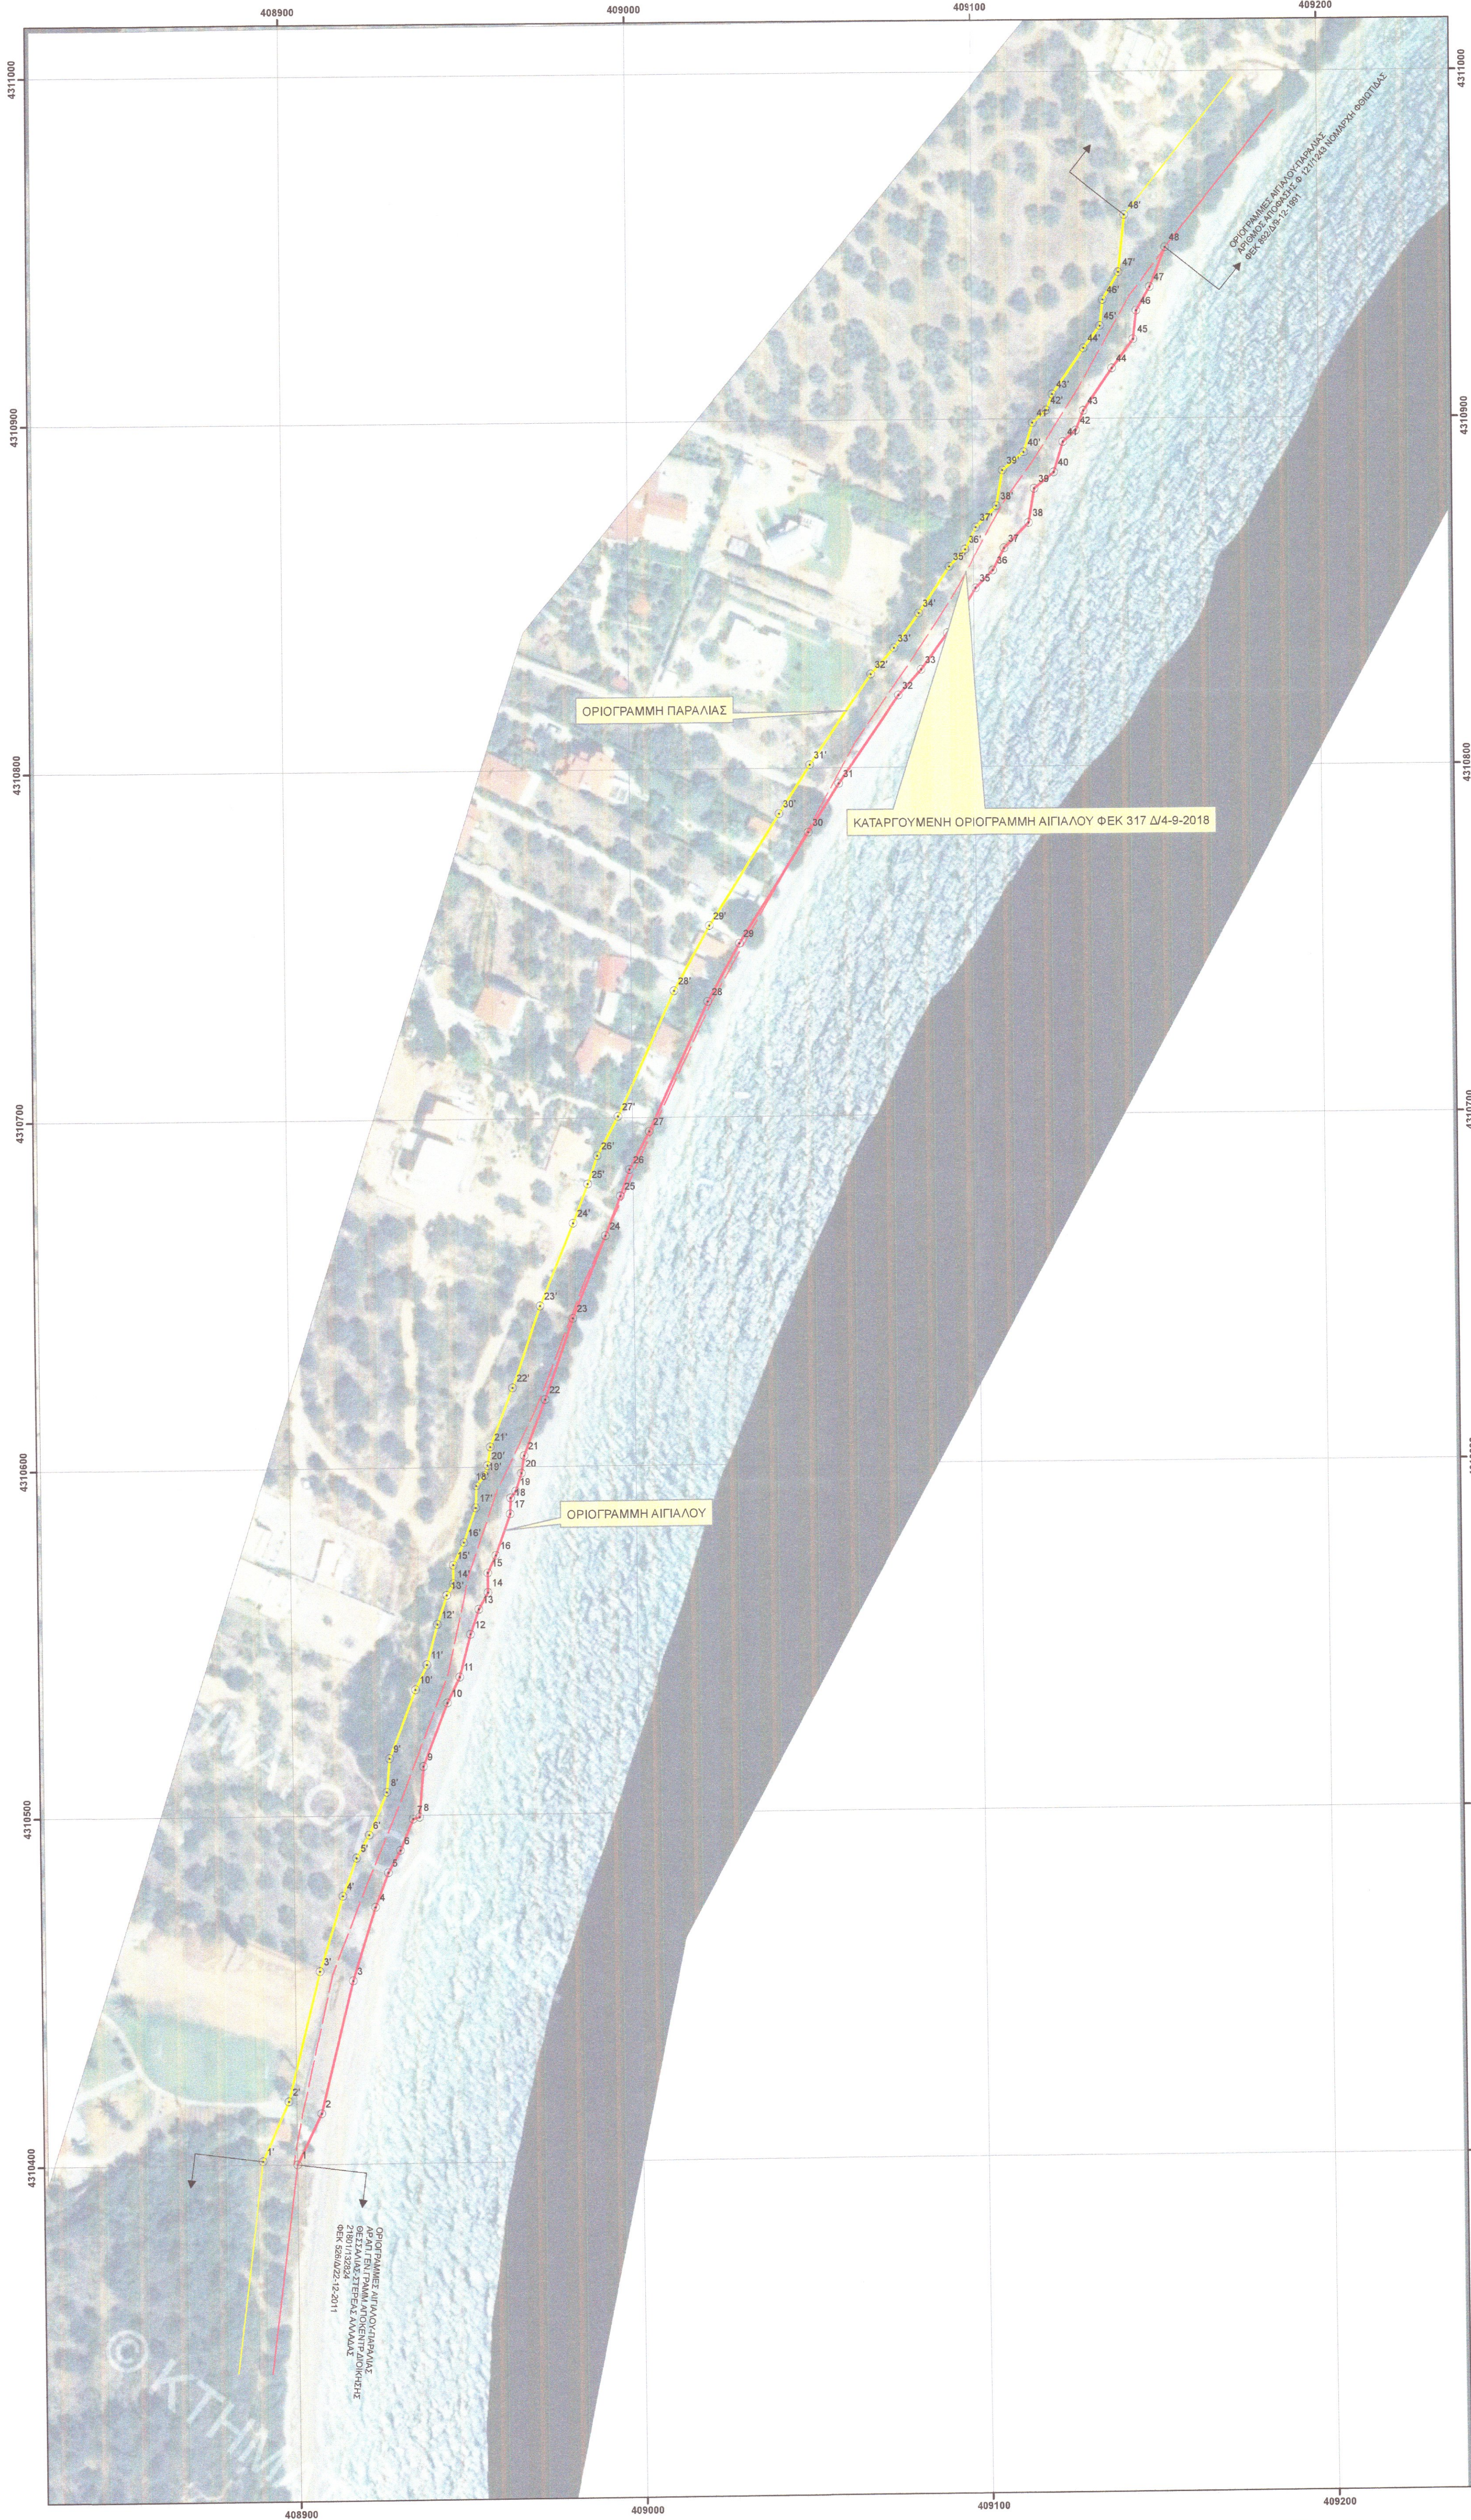


ΥΠΟΜΝΗΜΑ

- ΟΡΙΟΓΡΑΜΜΗ ΠΑΡΑΛΙΑΣ (1',2',.....,48')
- ΟΡΙΟΓΡΑΜΜΗ ΑΙΓΙΑΛΟΥ (1,2,....,48)
- ΣΥΝΑΡΜΟΓΗ
- ΟΡΙΟΓΡΑΜΜΗ ΠΑΡΑΛΙΑΣ
- ΟΡΙΟΓΡΑΜΜΗ ΑΙΓΙΑΛΟΥ
- ΚΑΤΑΡΓΟΥΜΕΝΗ ΟΡΙΟΓΡΑΜΜΗ ΑΙΓΙΑΛΟΥ

ΑΠΟΣΠΑΣΜΑ ΧΑΡΤΗ ΓΥΣ 1/50000 ΠΕΛΑΣΓΙΑ

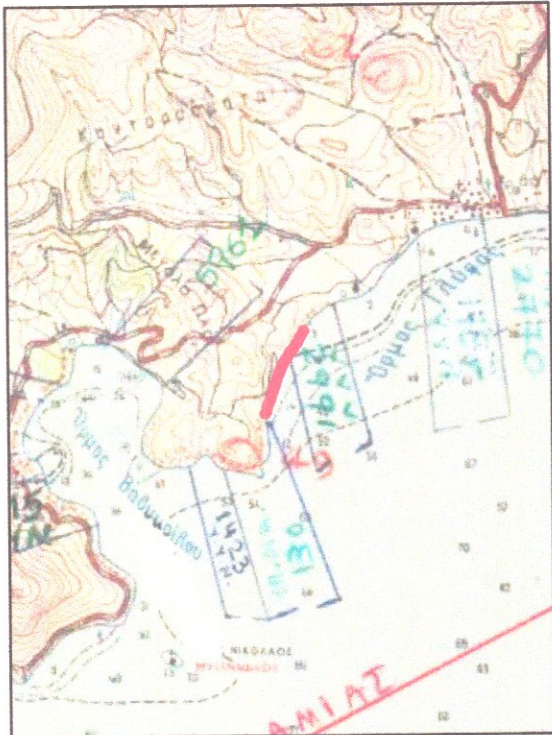

ΣΥΝΤΕΤΑΓΜΕΝΕΣ ΕΓΣΑ 87
ΟΡΙΟΓΡΑΜΜΗΣ ΠΑΡΑΛΙΑΣ

num	ΕΤ_X	ΕΤ_Y
1'	408890.05	4310401.04
2'	408897.72	4310418.02
3'	408907.13	4310455.44
4'	408914.00	4310477.02
5'	408918.10	4310487.90
6'	408921.79	4310494.45
8'	408927.02	4310506.80
9'	408927.85	4310516.38
10'	408935.67	4310536.26
11'	408939.05	4310543.27
12'	408942.25	4310554.77
13'	408945.03	4310563.05
14'	408946.92	4310566.41
15'	408946.92	4310571.73
16'	408950.06	4310578.24
17'	408953.60	4310588.26
18'	408953.90	4310594.57
19'	408956.25	4310597.62
20'	408957.19	4310600.52
21'	408958.06	4310605.82
22'	408964.66	4310622.78
23'	408972.88	4310646.09
24'	408982.63	4310668.81
25'	408986.93	4310681.02
26'	408989.81	4310689.10
27'	408995.87	4310700.42
28'	409012.42	4310736.42
29'	409022.74	4310755.01
30'	409043.11	4310786.90
31'	409052.09	4310800.88
32'	409069.91	4310826.97
33'	409076.62	4310834.54
34'	409083.89	4310844.50
35'	409092.76	4310857.92
36'	409097.42	4310862.67
37'	409100.70	4310868.94
38'	409106.70	4310875.07
39'	409108.56	4310885.33
40'	409114.75	4310890.44
41'	409117.39	4310898.96
42'	409121.39	4310902.54
43'	409123.18	4310907.07
44'	409132.29	4310920.37
45'	409137.00	4310926.68
46'	409137.86	4310934.22
47'	409142.42	4310942.16
48'	409144.24	4310958.61

ΣΥΝΤΕΤΑΓΜΕΝΕΣ ΕΓΣΑ 87
ΟΡΙΟΓΡΑΜΜΗΣ ΑΙΓΙΑΛΟΥ

num	ΕΤ_X	ΕΤ_Y
1	408900.00	4310400.00
2	408907.16	4310414.56
3	408916.75	4310452.70
4	408923.45	4310473.74
5	408927.19	4310483.86
6	408930.78	4310490.04
7	408934.56	4310498.97
8	408936.42	4310499.53
9	408937.69	4310514.07
10	408944.84	4310532.25
11	408948.45	4310539.73
12	408951.81	4310551.84
13	408954.21	4310558.87
14	408956.92	4310563.79
15	408956.92	4310569.44
16	408963.31	4310574.39
17	408963.52	4310586.32
18	408963.74	4310590.96
19	408965.22	4310592.88
20	408966.94	4310598.15
21	408967.76	4310603.17
22	408974.04	4310619.30
23	408982.23	4310642.53
24	408991.92	4310668.12
25	408996.31	4310677.55
26	408998.86	4310685.04
27	409004.83	4310695.97
28	409022.07	4310733.19
29	409031.33	4310749.89
30	409051.53	4310781.51
31	409060.43	4310795.36
32	409077.81	4310820.81
33	409084.42	4310828.26
34	409092.10	4310838.79
35	409100.57	4310851.60
36	409105.80	4310856.72
37	409108.88	4310863.00
38	409115.99	4310870.28
39	409117.75	4310879.95
40	409123.42	4310884.63
41	409126.12	4310893.35
42	409129.83	4310896.66
43	409132.07	4310902.36
44	409140.41	4310914.55
45	409146.63	4310922.95
46	409147.56	4310931.03
47	409151.46	4310937.82
48	409155.96	4310949.25

ΥΠΟΥΡΓΕΙΟ ΟΙΚΟΝΟΜΙΚΩΝ
ΓΕΝ. ΓΡΑΜΜΑΤΕΙΑ ΦΟΡΟΛΟΓΙΚΗΣ ΠΟΛΙΤΙΚΗΣ
& ΔΗΜ. ΠΕΡΙΟΥΣΙΑΣ
ΓΕΝ. Δ/ΝΣΗ ΔΗΜΟΣΙΑΣ ΠΕΡΙΟΥΣΙΑΣ
& ΚΟΙΝΩΦΕΛΩΝ ΠΕΡΙΟΥΣΙΩΝ
Κτηματική Υπηρεσία Φθιώτιδας

ΘΕΜΑ: ΕΠΑΝΑΚΑΘΟΡΙΣΜΟΣ ΟΡΙΟΓΡΑΜΜΩΝ ΑΙΓΙΑΛΟΥ & ΠΑΡΑΛΙΑΣ

Περιφερειακή Ενότητα: ΦΘΙΩΤΙΔΑΣ
Δήμος: ΣΤΥΛΙΔΑΣ
Δημοτική Ενότητα: ΠΕΛΑΣΓΙΑΣ
Τοπική Κοινότητα: ΓΛΥΦΑΣ

ΑΡΙΘΜΟΣ ΣΧΕΔΙΟΥ:
1

ΘΕΣΗ: "ΠΑΓΩΝΙ ΠΑΡΑΛΙΑΣ ΓΛΥΦΑΣ"

ΚΑΙΜΑΚΑ: 1:1000
ΗΜΕΡΟΜΗΝΙΑ: ΣΕΠΤΕΜΒΡΙΟΣ 2022

Το παρόν τοπογραφικό διάγραμμα συνοδεύει την από 30.04.2022 έκθεση της Επιτροπής Καθορισμού Οριογραμμών Αιγιαλού - Παραλίας του άρθρου 3 του Ν.2971/2001. Οι συντεταγμένες των κορυφών των οριογραμμών δίνονται στο Ελληνικό Γεωδαιτικό Σύστημα Αναφοράς ΕΓΣΑ 87

Η ΠΡΟΕΔΡΟΣ

ΧΑΤΖΑΚΗ ΦΩΤΕΙΝΗ
ΕΦΟΡΙΑΚΟΣ ΠΕ/Α'

ΤΑ ΜΕΛΗ

ΓΕΩΡΓΙΟΣ ΜΟΥΡΤΖΟΣ
ΠΕ ΤΟΠΟΓΡΑΦΟΣ-ΜΗΧΑΝΙΚΟΣ

ΦΩΤΕΙΝΗ ΧΑΤΖΑΚΗ
ΠΕ ΕΦΟΡΙΑΚΩΝ/Α'

ΕΥΘΥΓΙΑΝΑΤΙΚΗ ΚΟΙΝΩΝΙΑ
Μ.Σ. Πολιτικός Μηχανικός Π.Ε.
με Α' βαθμό
ΣΤΑΘΙΑΧΟΣ ΛΣ
ΒΕΤΙΣΤΑΣ Α. ΣΥΝΤΑΞΗ

Ο ΣΥΝΤΑΞΑΣ

ΓΕΩΡΓΙΟΣ ΜΟΥΡΤΖΟΣ
ΤΟΠΟΓΡΑΦΟΣ ΜΗΧΑΝΙΚΟΣ

Ο ΠΡΟΪΣΤΑΜΕΝΗ
ΤΗΜ. ΥΠΗΡΕΣΙΑΣ ΦΘΙΩΤΙΔΑΣ
30/09/2022

ΦΩΤΕΙΝΗ ΧΑΤΖΑΚΗ
ΠΕ ΕΦΟΡΙΑΚΩΝ/Α'

ΦΕΚ 114/Τ.Δ'/20.02.2023

ΕΛΛΗΝΙΚΗ ΔΗΜΟΚΡΑΤΙΑ
ΥΠΟΥΡΓΕΙΟ ΟΙΚΟΝΟΜΙΚΩΝ
ΓΕΝ. ΓΡΑΜΜΑΤΕΙΑ ΦΟΡΟΛΟΓΙΚΗΣ ΠΟΛΙΤΙΚΗΣ
& ΔΗΜ. ΠΕΡΙΟΥΣΙΑΣ
ΓΕΝ. Δ/ΝΣΗ ΔΗΜΟΣΙΑΣ ΠΕΡΙΟΥΣΙΑΣ
& ΚΟΙΝΩΦΕΛΩΝ ΠΕΡΙΟΥΣΙΩΝ
Κτηματική Υπηρεσία Φθιώτιδας